

Szekszárdi Járási Hivatal Földhivatali Osztály
Szekszárd
7100 Széchenyi u. 54-58.

Térképmásolat

Iktatószám: 1/486/2018


Szelvényszám: 25-133-31

Méretarány: 1:2000

Vetület: EOV

SZEKSZÁRD, belterület 68/12

68/11

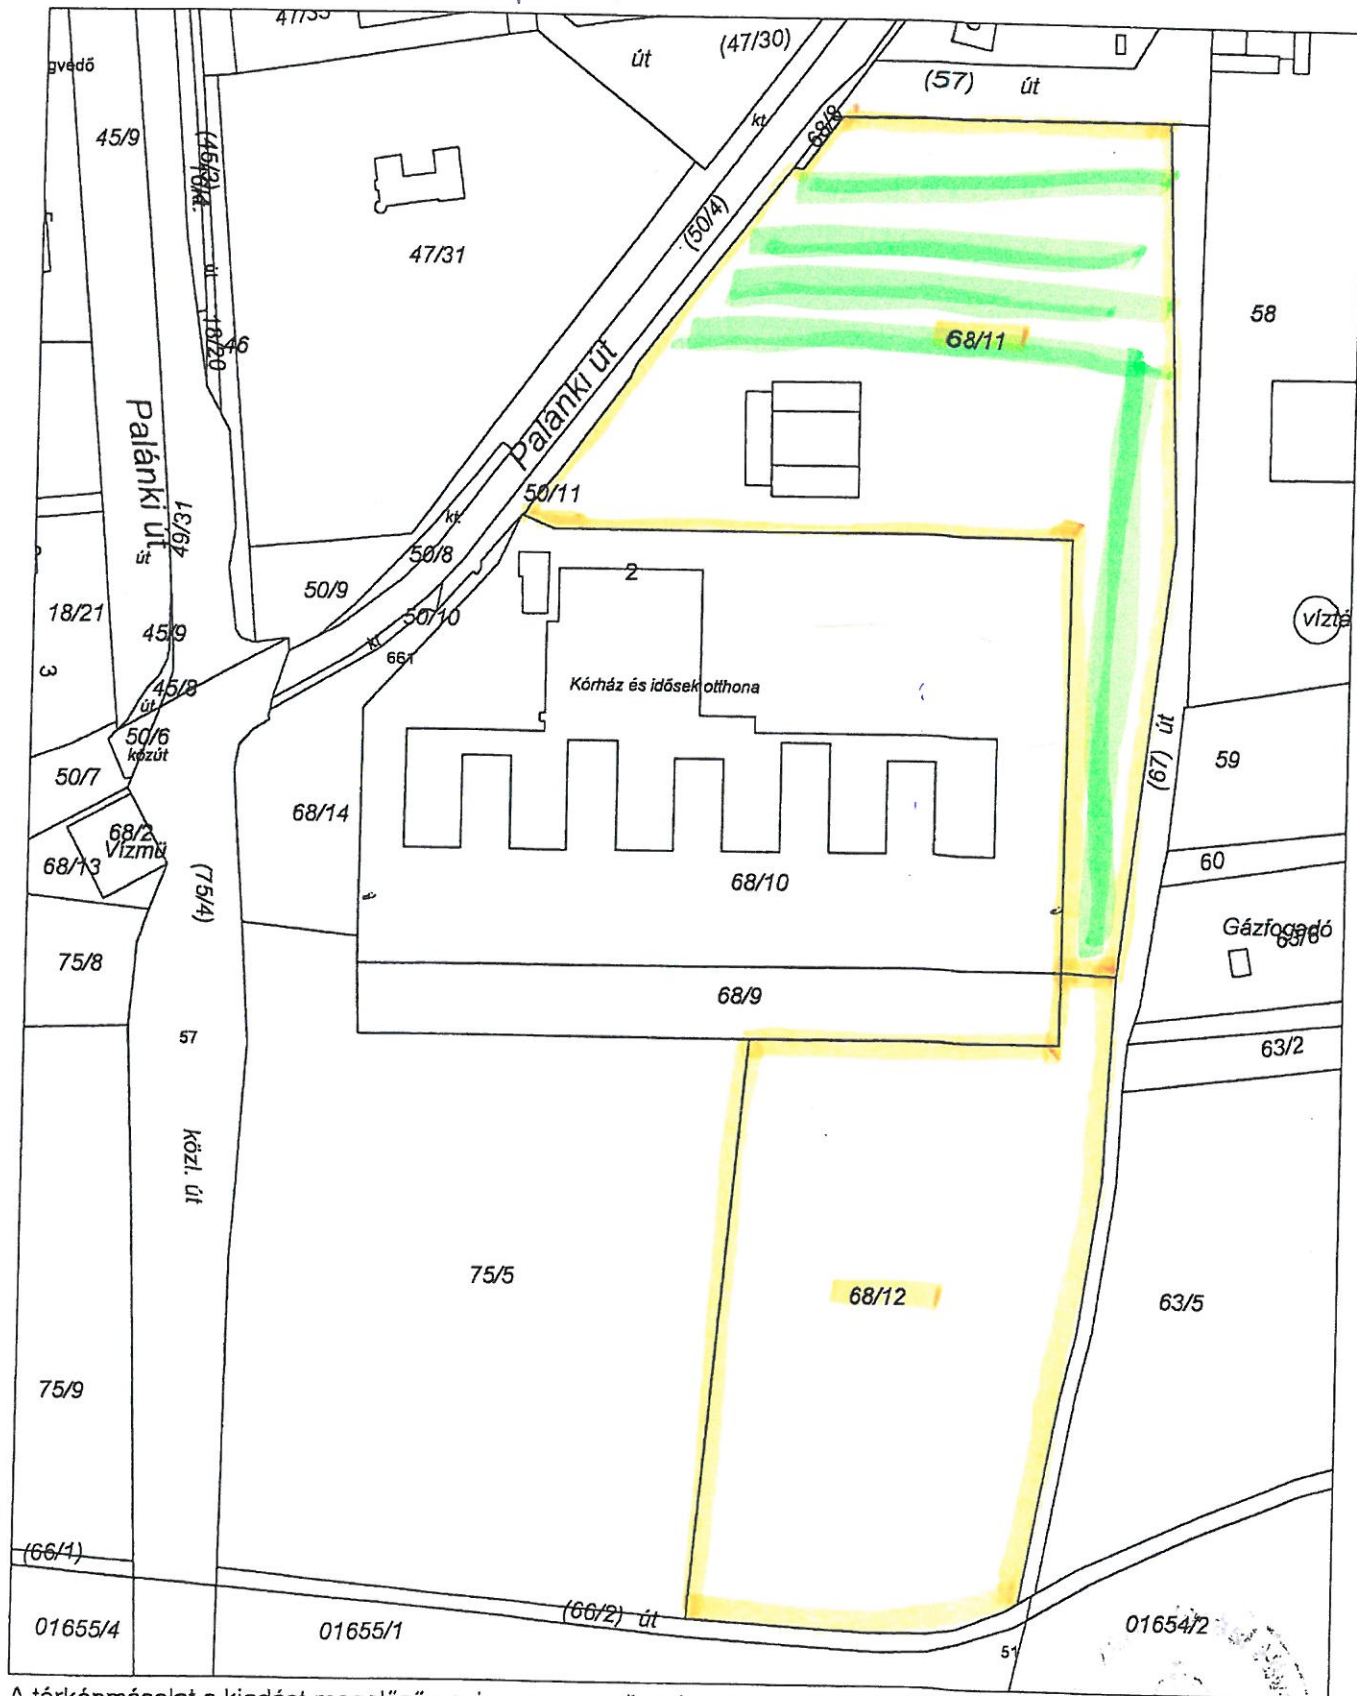

A térképmásolat a kiadást megelőző napig megegyező az ingatlan-nyilvántartási térképi adatbázis tartalmával.

Szekszárd, 2018. augusztus 24.

Berg
Bergerné Béres Ildikó